



WONEN ■ VERZEKEREN ■ HYPOTHEKEN



OLST  
Gerbrandystraat 6



# Omschrijving

Aan een rustige straat, op korte afstand van het centrum van het dorp, staat deze charmante hoekwoning uit 1965 met een eigen oprit.


De woning is keurig onderhouden en biedt drie ruime slaapkamers.

De zonnige achtertuin, gelegen op het zuiden, is voorzien van een royale overkapping, een vrijstaande stenen berging en een handige achterom.

Deze woning bevindt zich op een aantrekkelijke locatie aan de rand van de woonwijk, dichtbij het centrum van Olst. Alle dagelijkse voorzieningen, zoals winkels, supermarkt en openbaar vervoer, liggen op loopafstand.

Binnen enkele minuten wandelt u naar de IJssel met haar prachtige uiterwaarden, ideaal voor ontspannende wandelingen en het genieten van de rust van het buitengebied. Deventer en Zwolle zijn bovendien binnen circa 15 autominuten bereikbaar.

# Kenmerken & specificaties

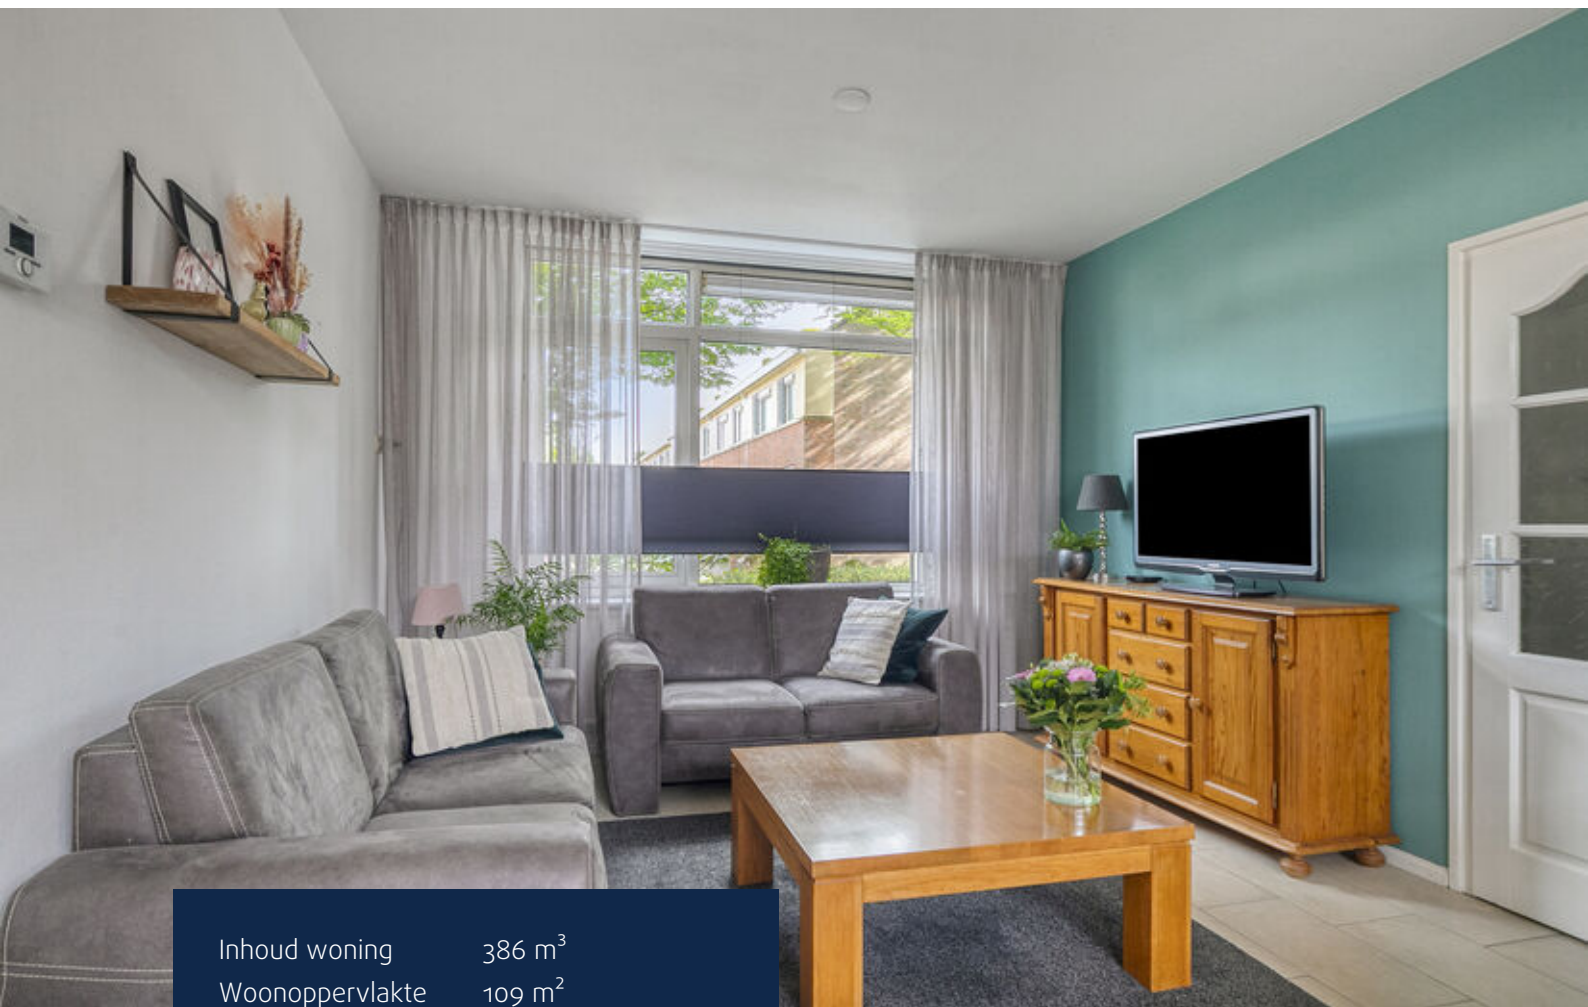

|                    |                    |
|--------------------|--------------------|
| Inhoud woning      | 386 m <sup>3</sup> |
| Woonoppervlakte    | 109 m <sup>2</sup> |
| Perceeloppervlakte | 144 m <sup>2</sup> |
| Bouwjaar           | 1965               |

- ✓ Energielabel C
- ✓ Voorzien van dak- en gevelisolatie
- ✓ Volledig voorzien van isolerende beglazing
- ✓ Verwarming en warm water middels een CV-installatie (Vaillant, 2016, eigendom)
- ✓ Voorzien van airconditioning
- ✓ Parkeren op eigen terrein
- ✓ Meetrapport aanwezig

























# Plattegronden




Aan de plattegronden kunnen geen rechten worden ontleend  
© Zibber [www.zibber.nl](http://www.zibber.nl)

# Plattegronden




Aan de plattegronden kunnen geen rechten worden ontleend  
© Zibber [www.zibber.nl](http://www.zibber.nl)

# Plattegronden

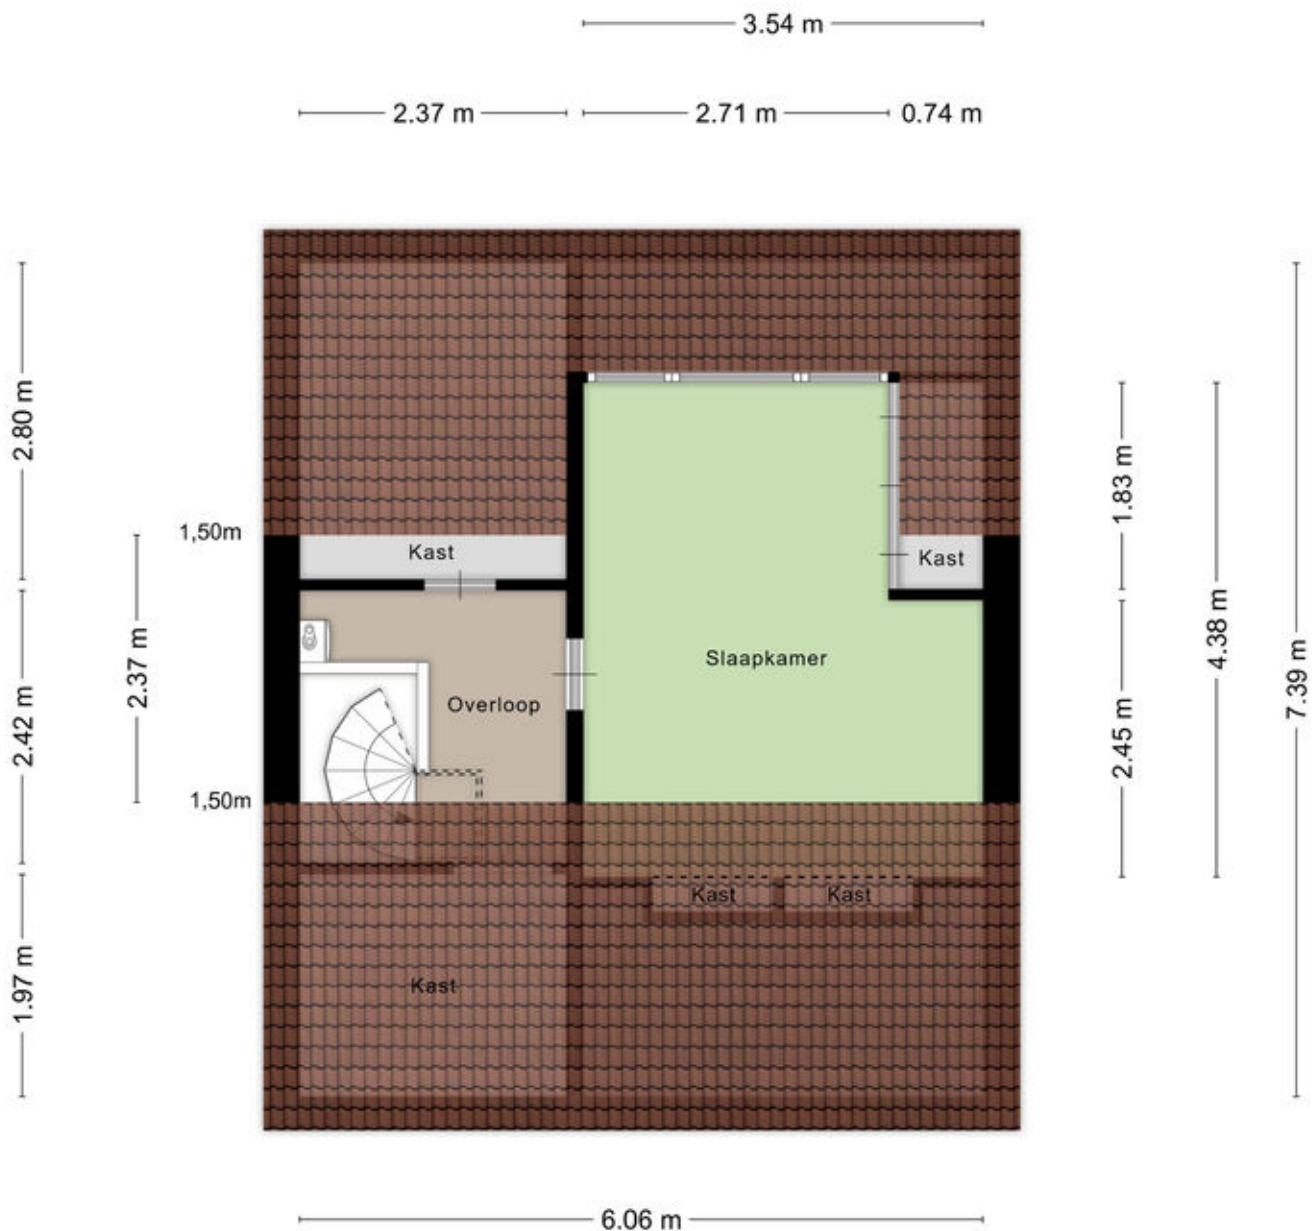

Aan de plattegronden kunnen geen rechten worden ontleend  
© Zibber [www.zibber.nl](http://www.zibber.nl)

# Plattegronden

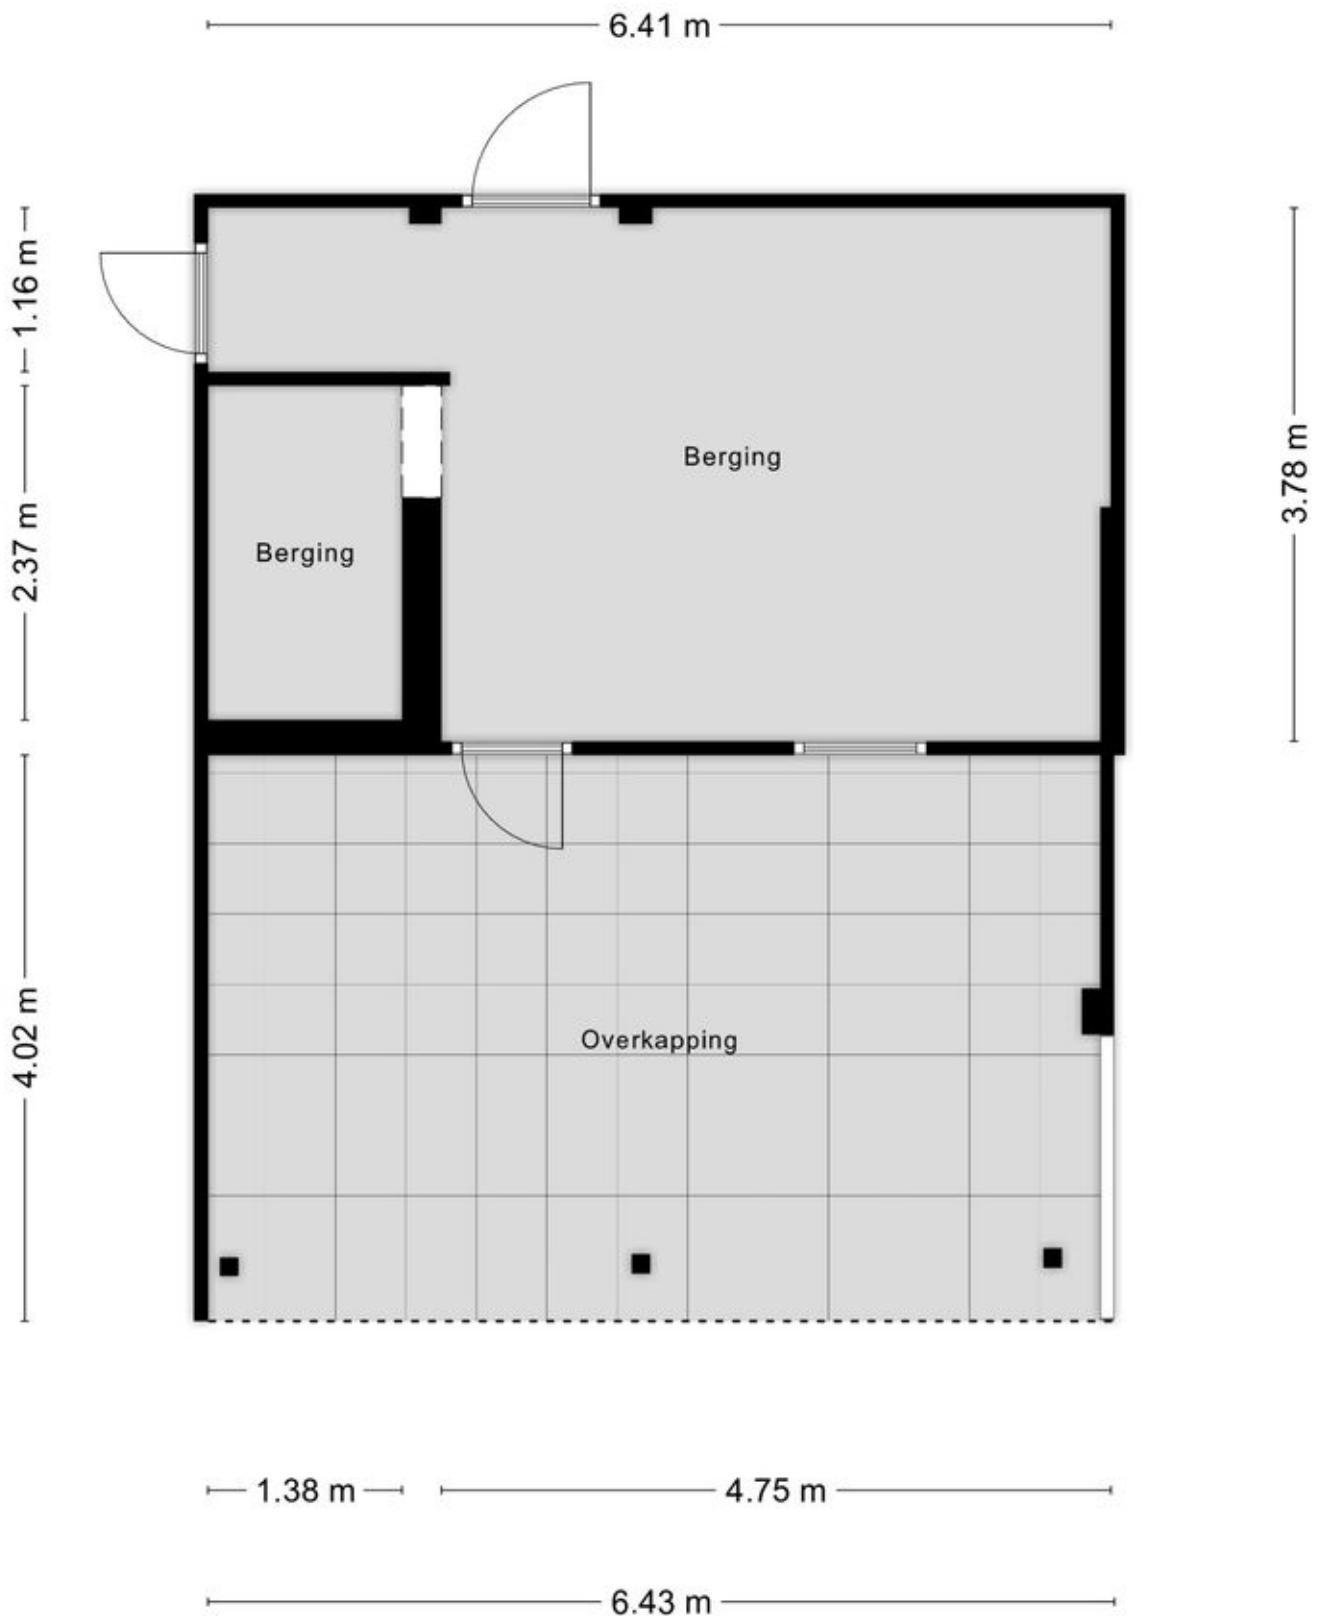

# Kadastrale kaart

Kadastrale kaart

Uw referentie: 0000



12345  
25

Deze kaart is noordgericht

Perceelnummer

Huisnummer

Vastgestelde kadastrale grens

Voorlopige kadastrale grens

Administratieve kadastrale grens

Bebouwing

Schaal 1: 500

Kadastrale gemeente Olst

Sectie B

Perceel 3604

kadaster

Aan dit uittreksel kunnen geen betrouwbare maten worden ontleend.  
De Dienst voor het kadaster en de openbare registers behoudt zich de intellectuele eigendomsrechten voor, waaronder het auteursrecht en het databankenrecht.

Voor een eensluitend uittreksel, geleverd op 14 augustus 2025  
De bewaarder van het kadaster en de openbare registers




# Lijst van zaken

|                                          | Blijft achter | Gaat mee | Ter overname |
|------------------------------------------|---------------|----------|--------------|
| <b>Woning - Interieur</b>                |               |          |              |
| (Gas)kachels                             |               | X        |              |
| Verlichting, te weten                    |               |          |              |
| - losse (hang)lampen                     |               | X        |              |
|                                          |               |          |              |
| Raamdecoratie/zonwering binnen, te weten |               |          |              |
| - gordijnrails                           | X             |          |              |
| - gordijnen                              | X             |          |              |
| - overgordijnen                          | X             |          |              |
| - vitrages                               | X             |          |              |
|                                          |               |          |              |
| Vloerdecoratie, te weten                 |               |          |              |
| - vloerbedekking                         | X             |          |              |
| - laminaat                               | X             |          |              |
| - plavuizen                              | X             |          |              |
|                                          |               |          |              |
| Overig, te weten                         |               |          |              |
| - spiegelwanden                          | X             |          |              |
|                                          |               |          |              |
| <b>Woning - Keuken</b>                   |               |          |              |
| Keukenblok (met bovenkasten)             | X             |          |              |
| Keuken (inbouw)apparatuur, te weten      |               |          |              |
| - kookplaat                              | X             |          |              |
| - afzuigkap                              | X             |          |              |
| - magnetron                              | X             |          |              |
| - oven                                   | X             |          |              |
| - koelkast                               | X             |          |              |
| - vriezer                                |               | X        |              |
| - koel-vriescombinatie                   |               | X        |              |
| - vaatwasser                             | X             |          |              |
| - koffiezetapparaat                      |               | X        |              |
|                                          |               |          |              |
| <b>Woning - Sanitair/sauna</b>           |               |          |              |
| Toilet met de volgende toebehoren        |               |          |              |
| - toilet                                 | X             |          |              |
| - toiletrolhouder                        | X             |          |              |
|                                          |               |          |              |

# Lijst van zaken

|                                                                    | Blijft achter | Gaat mee | Ter overname |
|--------------------------------------------------------------------|---------------|----------|--------------|
| Badkamer met de volgende toebehoren                                |               |          |              |
| - ligbad                                                           | X             |          |              |
| - douche (cabine/scherf)                                           | X             |          |              |
| - wastafel                                                         | X             |          |              |
| - wastafelmeubel                                                   | X             |          |              |
| - toilet                                                           | X             |          |              |
|                                                                    |               |          |              |
| <b>Woning - Extérieur/installaties/veiligheid/energiebesparing</b> |               |          |              |
| (Voordeur)bel                                                      | X             |          |              |
| Rookmelders                                                        | X             |          |              |
| (Klok)thermostaat                                                  | X             |          |              |
| Airconditioning                                                    |               |          | X            |
| Telefoonaansluiting/internetaansluiting                            | X             |          |              |
| Waterslot wasautomaat                                              |               | X        |              |
| Warmwatervoorziening, te weten                                     |               |          |              |
| - CV-installatie                                                   | X             |          |              |
|                                                                    |               |          |              |
| <b>Tuin - Inrichting</b>                                           |               |          |              |
| Tuinaanleg/bestrating                                              | X             |          |              |
| Beplanting                                                         | X             |          |              |
| 1 boom gaat mee                                                    | X             |          |              |
|                                                                    |               |          |              |
| <b>Tuin - Verlichting/installaties</b>                             |               |          |              |
| Buitenverlichting                                                  |               | X        |              |
|                                                                    |               |          |              |
| <b>Tuin - Bebouwing</b>                                            |               |          |              |
| Tuinhuis/buitenberging                                             | X             |          |              |
| Kasten/werkbank in tuinhuis/berging                                |               | X        |              |

# Locatie op de kaart

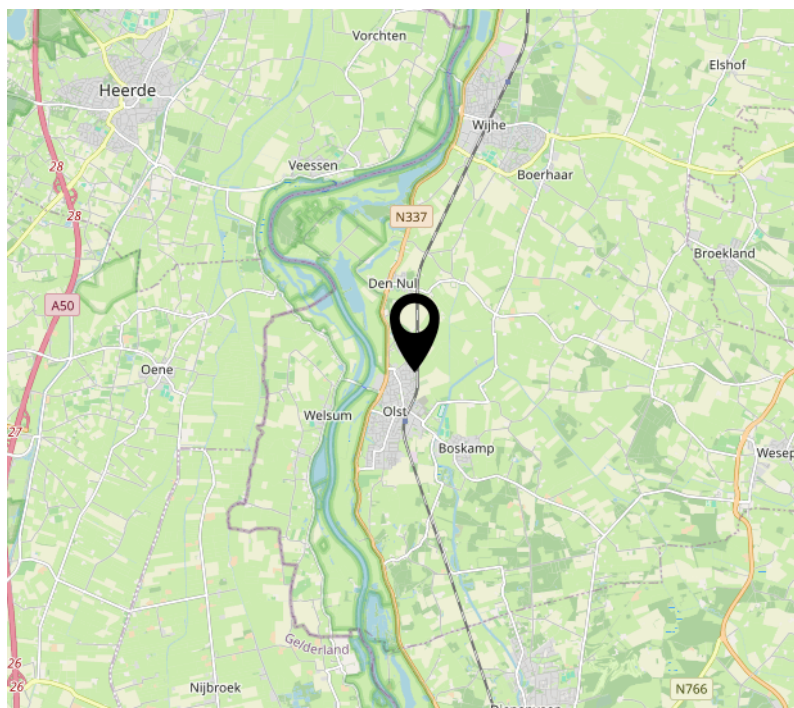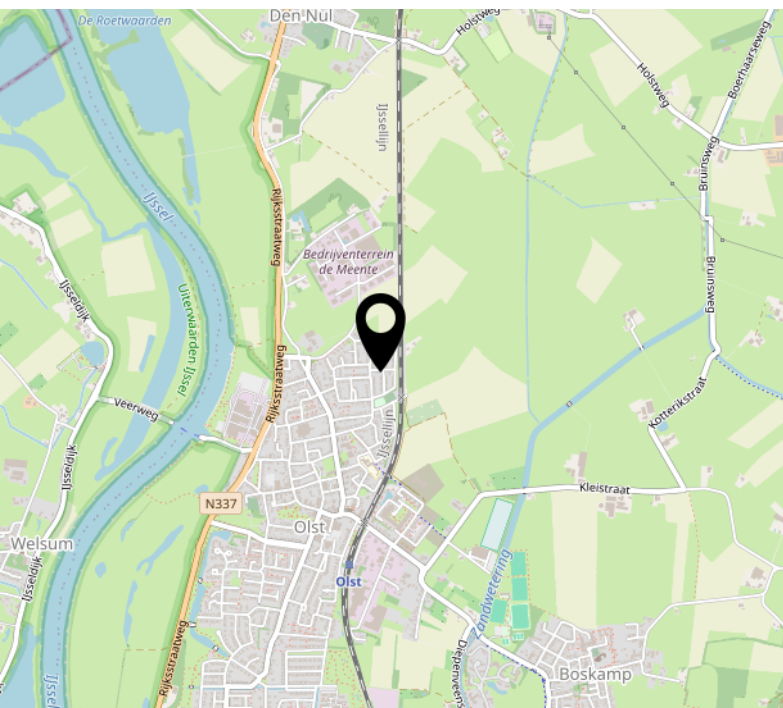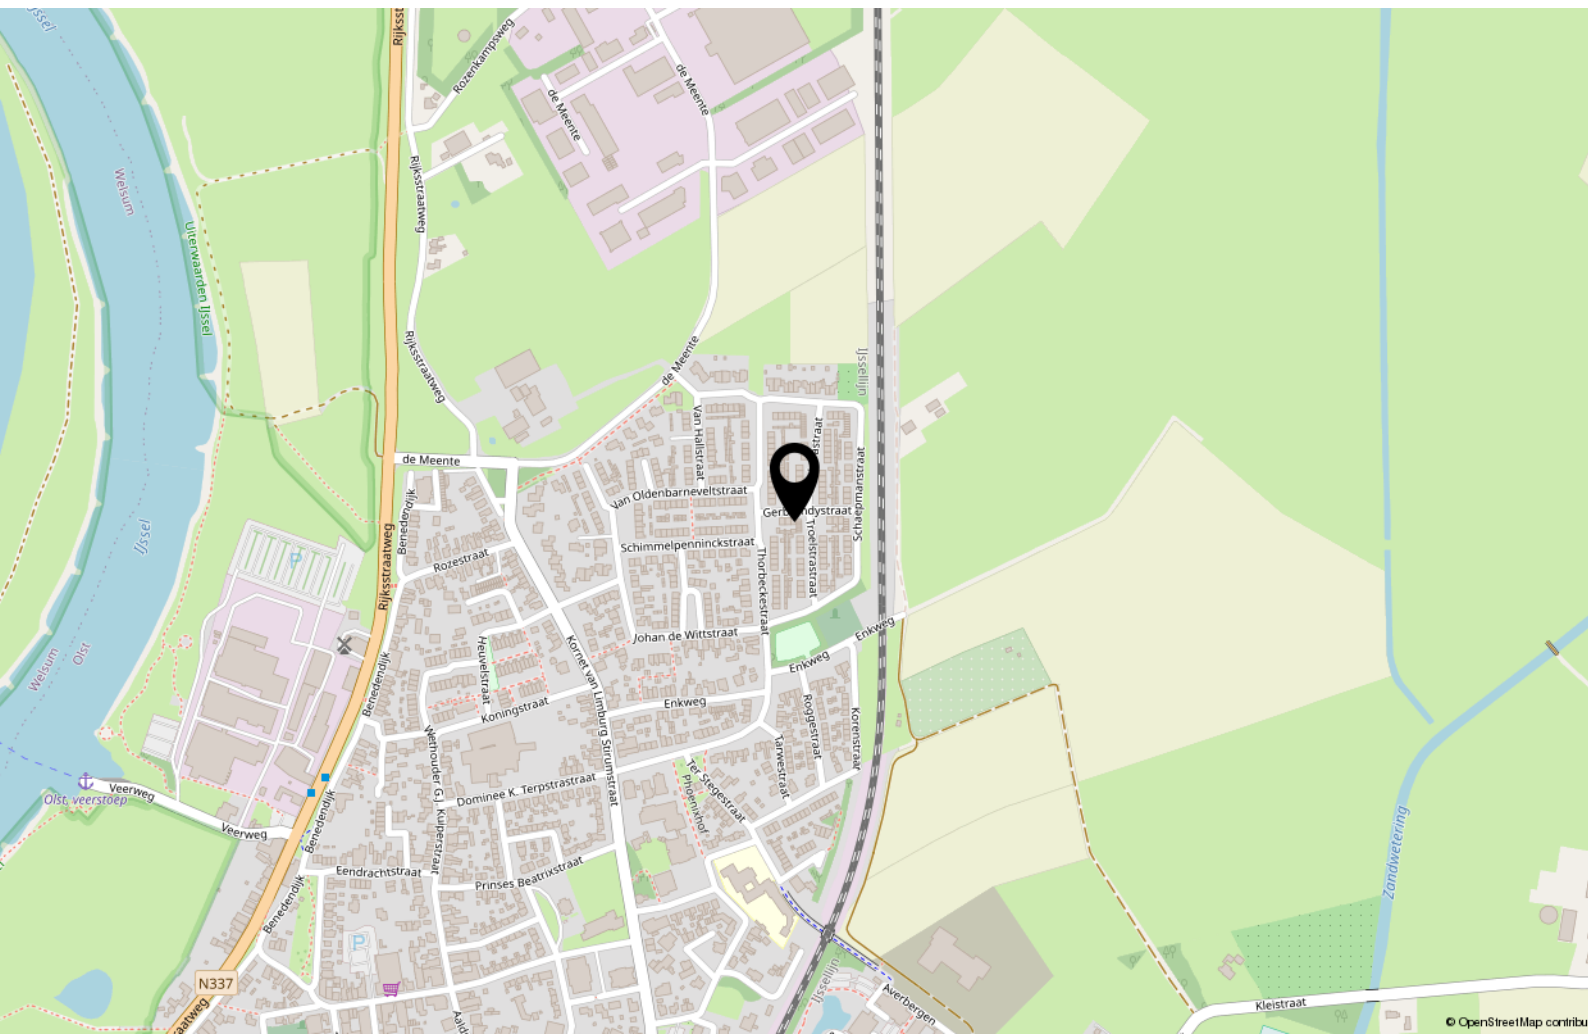

# Interesse?



WONEN ■ VERZEKEREN ■ HYPOTHEKEN

Keizerstraat 29  
7411 HD Deventer

+31 (0)570 64 22 99  
[info@adfinismakelaars.nl](mailto:info@adfinismakelaars.nl)  
[www.adfinis.nl](http://www.adfinis.nl)